

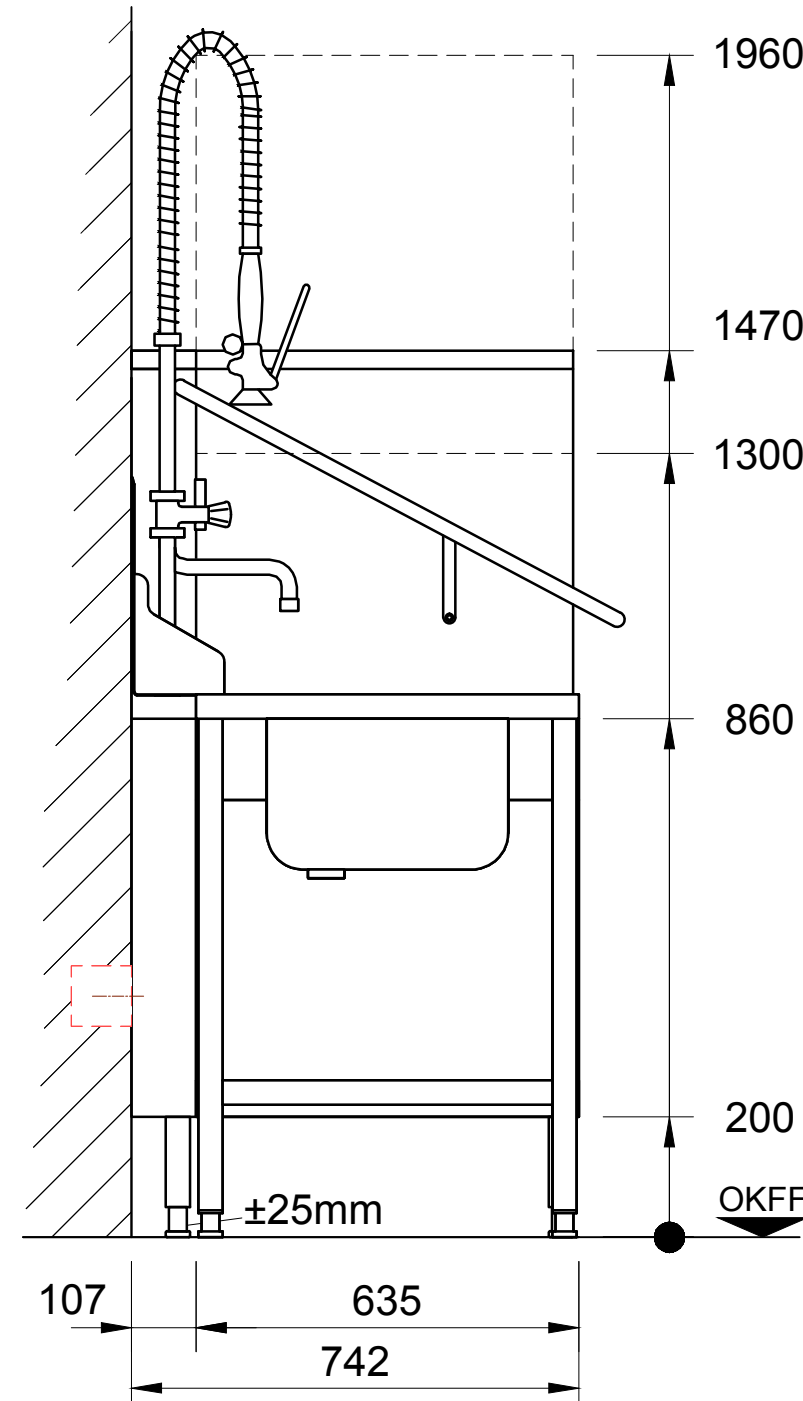
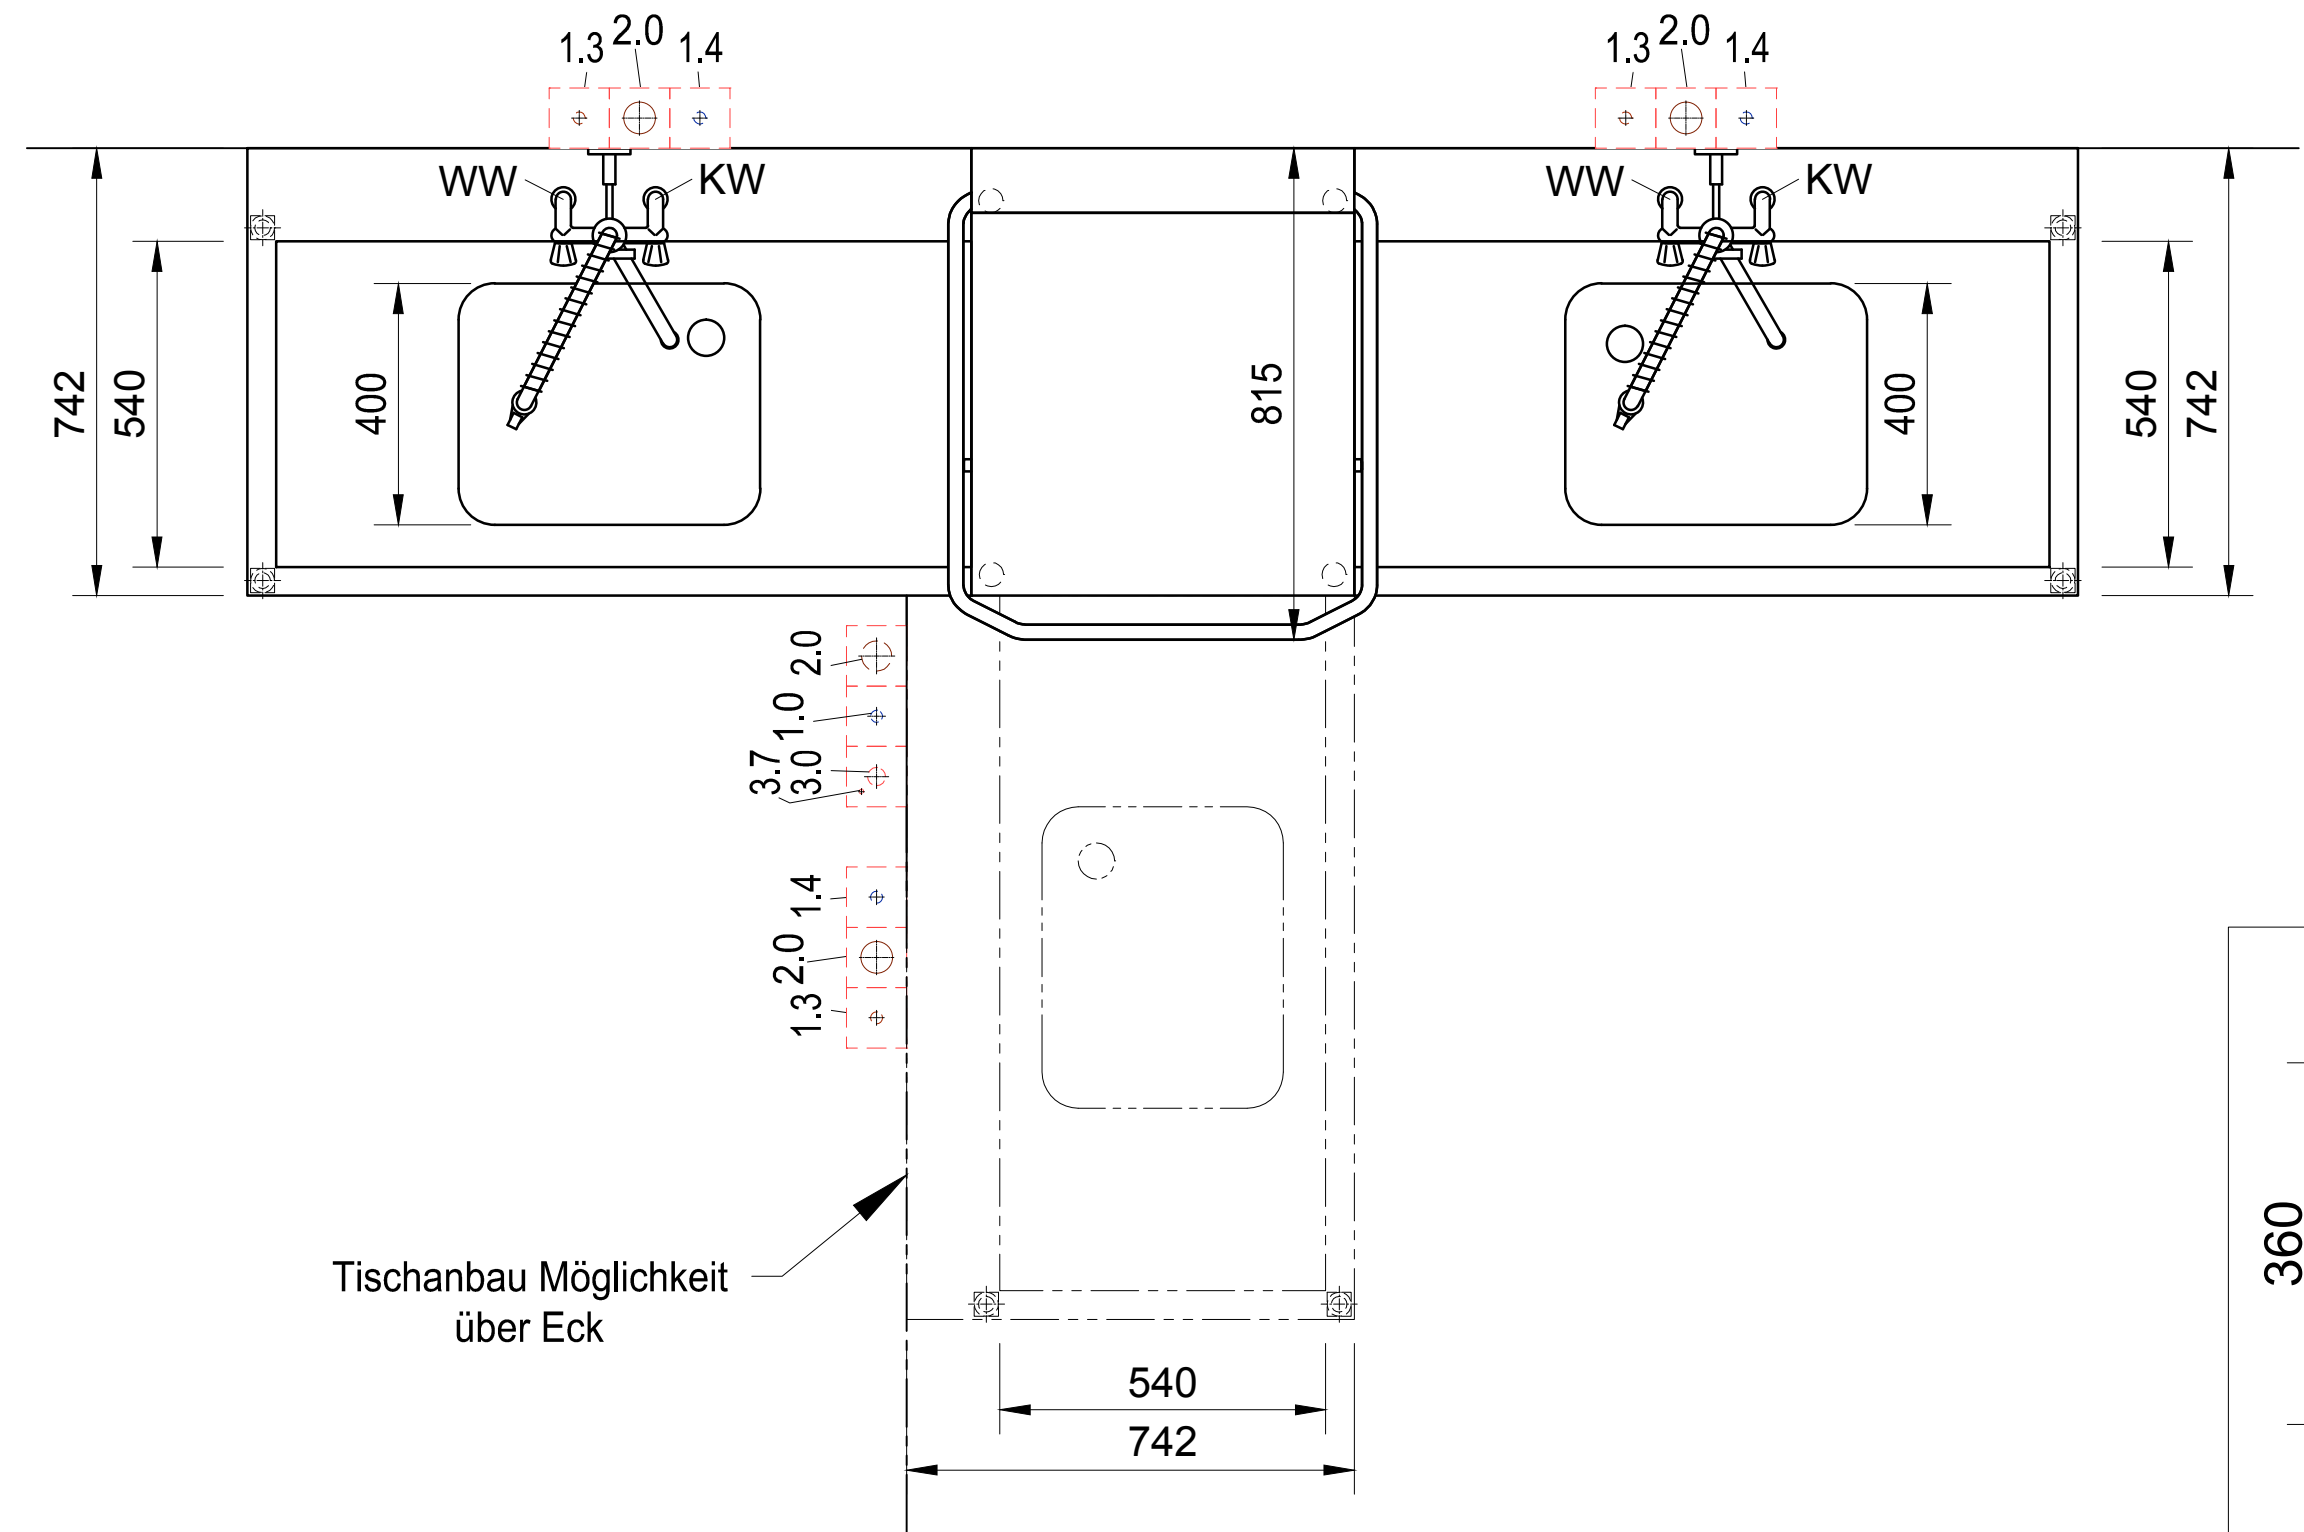



AW	=	Abwasser	KW	=	Kaltwasser	üOKFF	=	üb. Oberkante Fertigfußboden
Dat	=	Datenleitung	KWw	=	Kaltwasser weich	SFB	=	separater Füllboiler
EZ	=	Elektrozuleitung	LR	=	Leerrohr	VEW	=	Vollentsalztes Wasser
FD	=	Fußbodendurchbruch	UK	=	Unterkante	WD	=	Wanddurchbruch
HW-VL	=	Heisswasser-Vorlauf	MK	=	Medienkanal	WS	=	Wandschlitz
HW-RL	=	Heisswasser-Rücklauf	PA	=	Potentialausgleich	WW	=	Warmwasser
KB	=	Kernbohrung	STL	=	Steuerleitung	WWw	=	Warmwasser weich

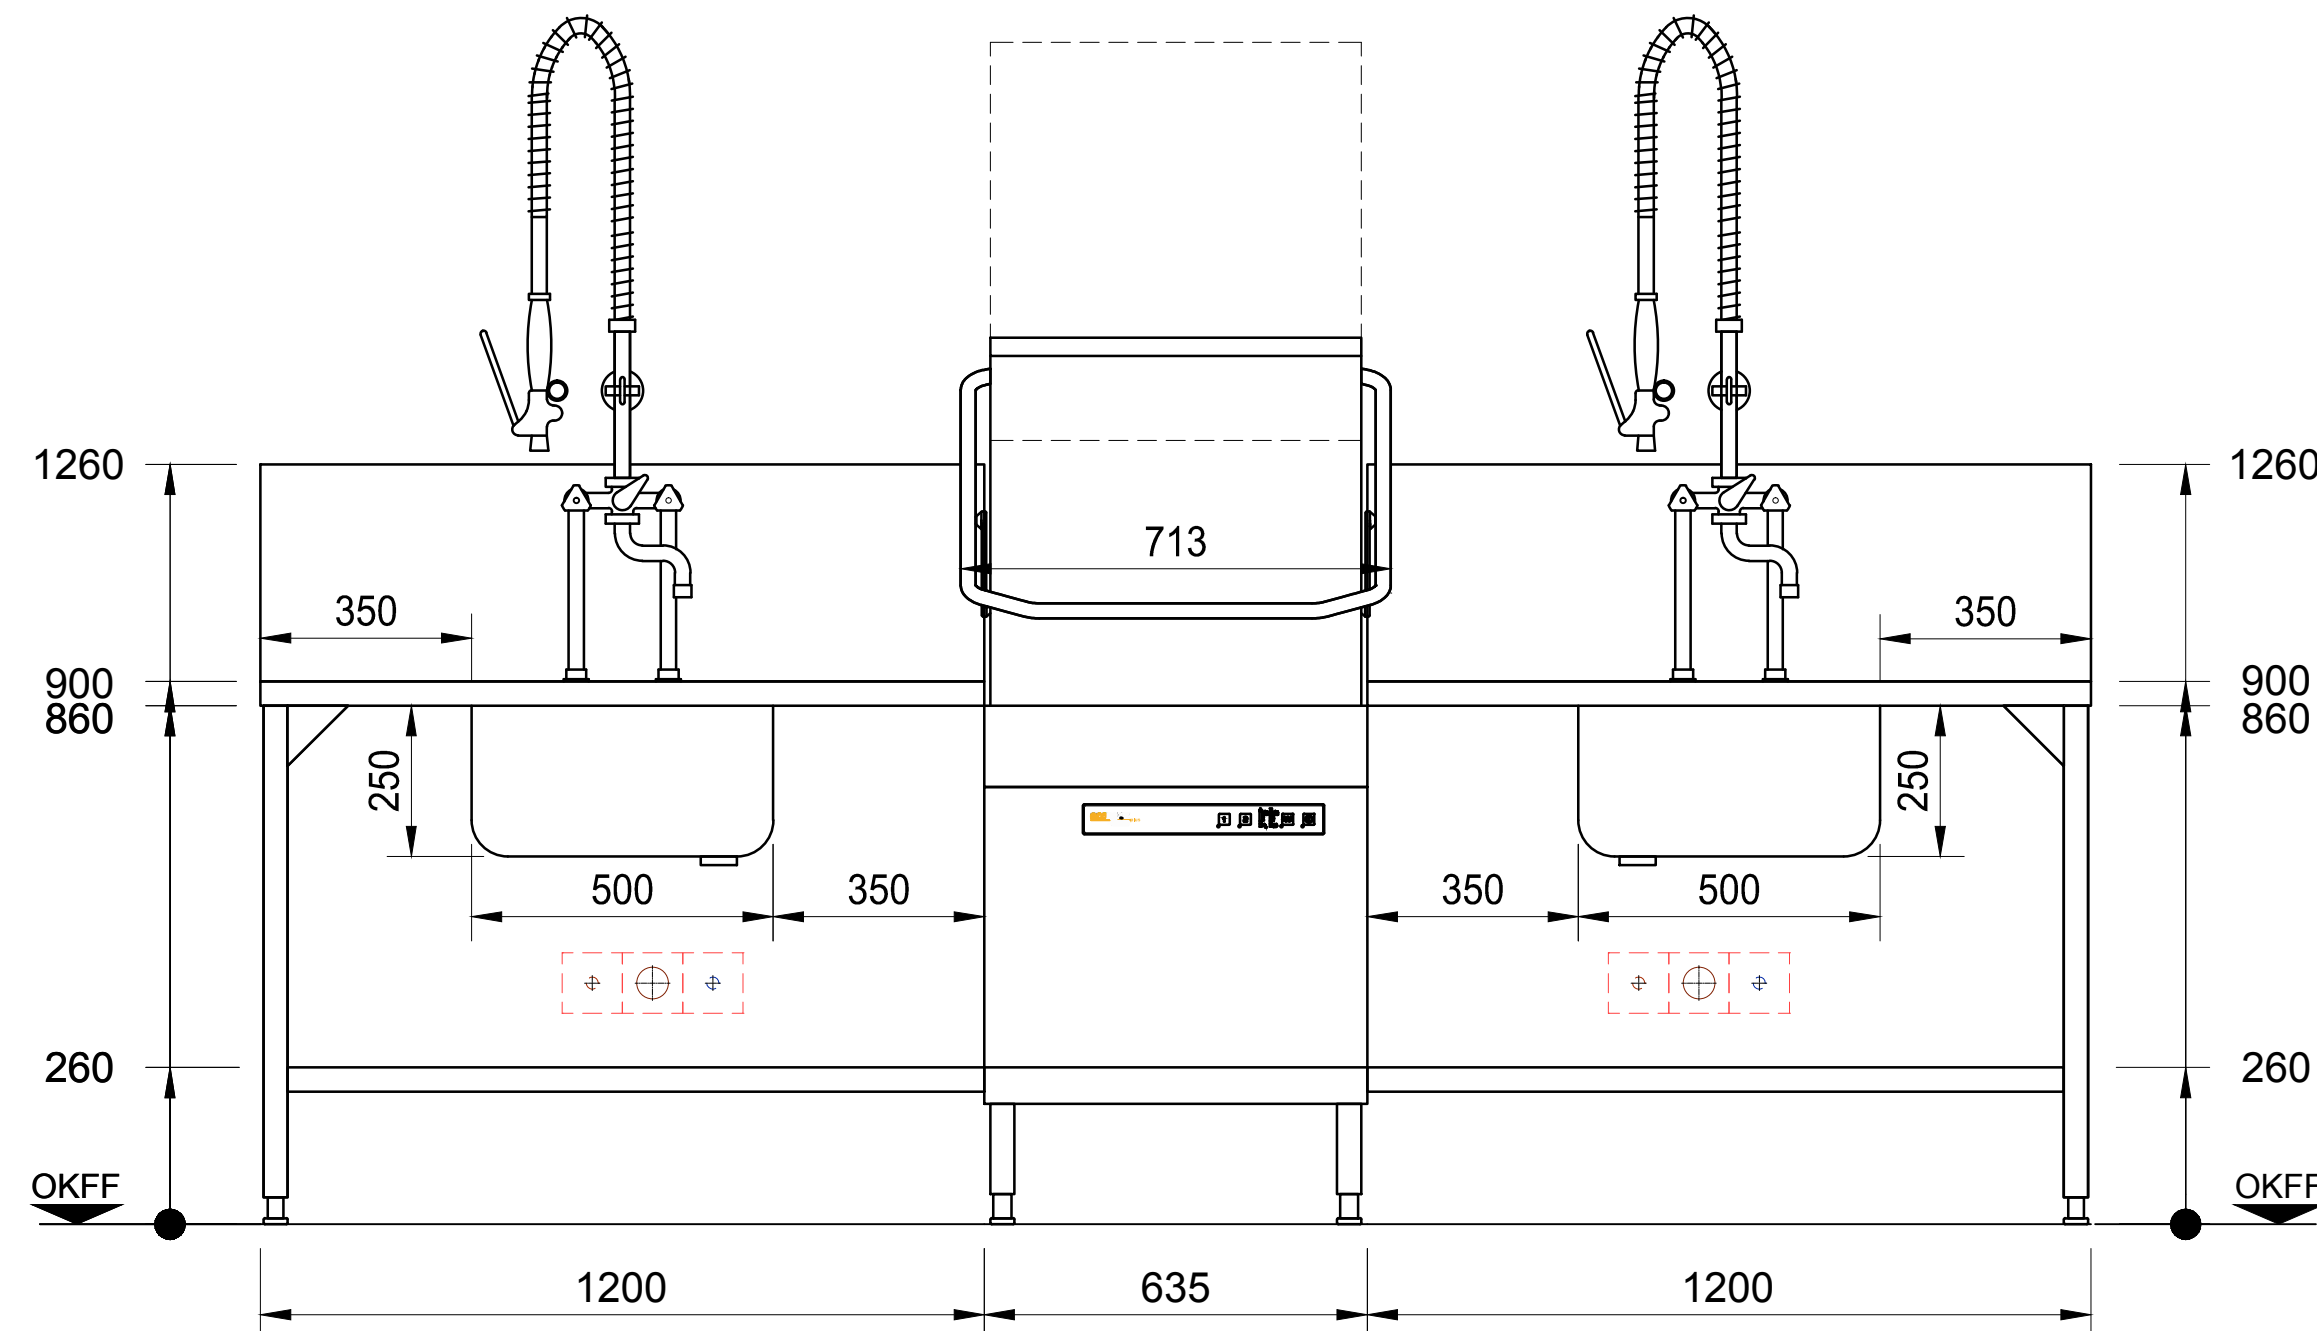

Tischanschlussprofil ohne Spritzblech

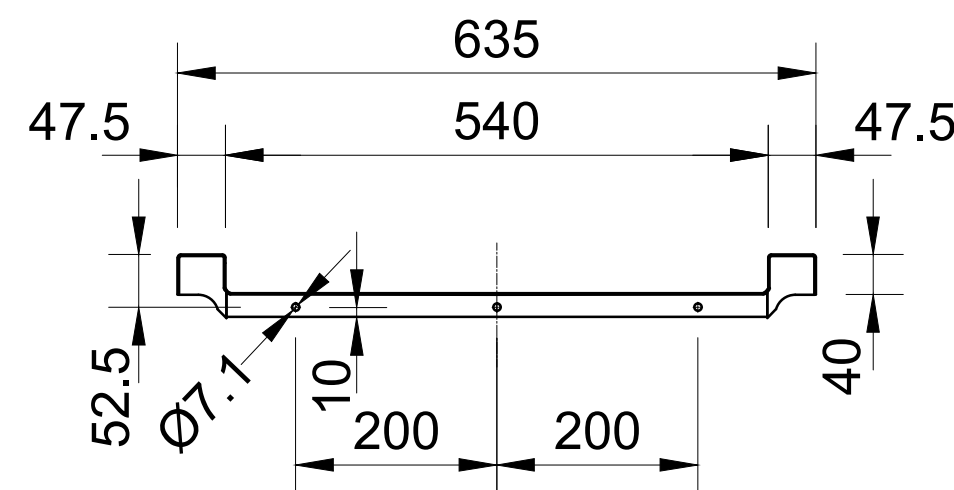

Tischanschlussprofil mit Spritzblech

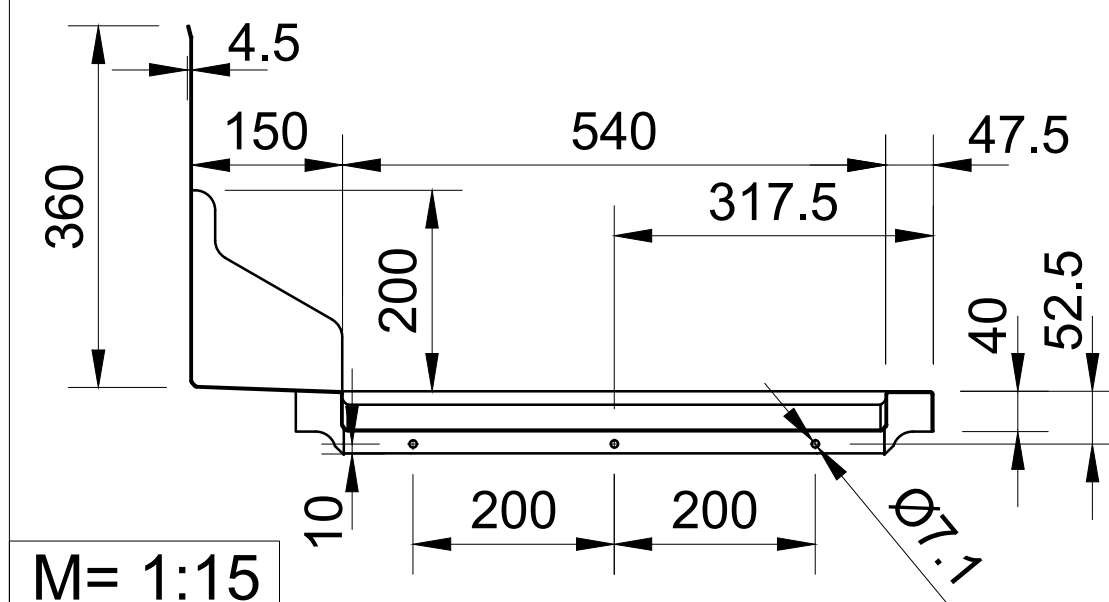

M= 1:15



Anschlüsse: Der Anschluss der Spülmaschine an die Ver- und Entsorgungsleitungen (z.B. Elektro, Sanitär, Abluft) erfolgt bauseits durch örtlich konzessionierte Firmen und Fachkräfte.

Achtung: Bei Anlagen mit Festanschluss ist gemäß DIN VDE 0100-410 bei TN- Netzsystemen keine zusätzliche Sicherheitseinrichtung (FI/RCD) vorgeschrieben. Sollte dennoch ein zusätzlicher Schutz bauseits eingeplant werden, ist für Maschinen die mit Frequenzumrichter ausgestattet sind ein Typ B (Allstrom-Sensitiv) einzusetzen. Der Bemessungsfehlerstrom ($I_{\Delta n}$) des RCD Typ B ist im Vorfeld mit HOBART abzustimmen.

Maße: Die in der Zeichnung dargestellte Maße sind Fertigmaße in Millimeter.

Eintransport: Mindestöffnung zum Eintransport der Maschine = Aussenmaße der größten Maschine + 300mm in der Höhe + 400mm in der Breite!

Absperrventile: Für die Medienversorgung der Spülmaschine sind bauseits Absperrventile vorzusehen


Steuerleitungen: Wir empfehlen ein Leerrohr DN50 für bauseitige Steuerleitungen (siehe Legende Steuer- und Datenleitungen)

Wärmepumpe: Die Funktion der Wärmepumpe ist nur gewährleistet bei einer Raumtemperatur über 18°C

Spülergebnis: Ein fleckenfreies Spülergebnis lässt sich nur bei niedrigem Mineralgehalt des Klarspülwassers erreichen (siehe Legende Wasser/Leitwert). Gegebenenfalls muss eine Entmineralisierung vorgeschaltet werden.

Bodenabläufe: Für Reinigungszwecke sollten Bodenabläufe in Maschinennähe vorgesehen werden.

Be- und Entlüftung: Die Belüftung und Entlüftung für den Raum ist gemäß VDI 2052 auszulegen. Die Restwärme-abgaben der Maschinen sind zu beachten.

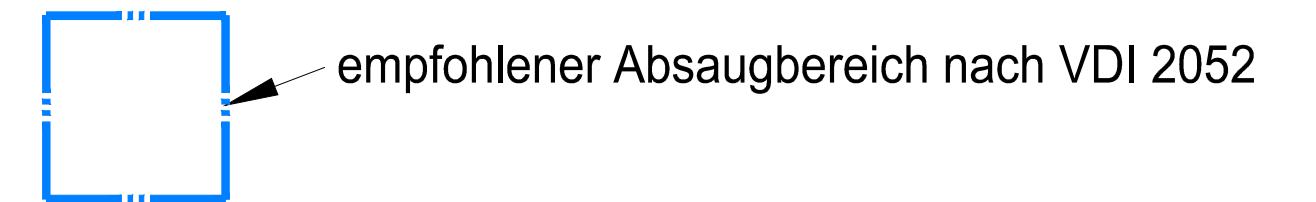

Maschinentyp:			Geschirrspülmaschine				Beheizungsart: Elektro		
Modell: ECO+ H615SW-10C			Laufrichtung: R/L/R						
Korbmaß: 500 x 500		Einschubhöhe: 440				Hauptschalter: bauseits in Maschinennähe			
bauseitige Anschlüsse und Daten (Ausführung gemäß örtlichen Vorschriften)									
Elektro	Spannung		Frequenz	Netz	Absicherung		Leistung		Lage
3.7	PA	Potentialausgleich							400mm üOKFF
3.0	EZ	400 V	50 Hz	3-N-PE	3 x 16 A		7,0 kW		400mm üOKFF
Wasser	Verbrauch		Temp.	Gesamthärte		Leitwert	Dimension	Anschluß	Lage
2.0	AW	Abwasser (Siphon bauseits) / (max. Förderhöhe der Ablaufpumpe 750mm)				DN50		HT Rohr	400mm üOKFF
1.4	KW					DN20		G ¾ (Aussen)	400mm üOKFF
1.3	WW					DN20		G ¾ (Aussen)	400mm üOKFF
1.0	KWw	2,3 l/Korb	min. 10 °C max. 60°C	0-30°d (5,4mmol/l) / 80µS/cm erforderlicher Durchsatz min. 5l/min		DN20		G ¾ (Aussen)	400mm üOKFF
		23 l (Füllung)							
Bauseitiger Fließdruck min. 0,5 bar - max. 10,0 bar (Bei Fliessdruck über 10 bar Druckminderer bauseits vorsehen. Unter 0,5 bar Rücksprache bei Service.)									
maschinenseitige Anschlüsse und Daten									
CH Ansaugschlauch für Klarspüler, (blau markiert)			2000 mm			CH Ansaugschlauch für Reiniger		2000 mm	
EZ Anschlusskabel		2500 mm	AW Ablaufschlauch ID 19 / AD 25		2000 mm	KWw Zulaufschlauch R¾		2000 mm	
Restwärmeabgabe der Maschine an den Raum									
Waschgut: 2,1 kW			latent: 0,2 kW			sensibel: 1,1 kW			
Index	Änderungen / Changes							Datum / Date	Name

Das Urheberrecht an dieser Zeichnung verbleibt bei der HOBART GmbH.

Jede nicht von uns schriftlich genehmigte Benutzung, Vervielfältigung, Überlassung an Dritte ist strafbar und macht schadensersatzpflichtig.

This document contains proprietary and confidential data of HOBART GmbH. No disclosure, reproduction or use of any part there of may be made without written permission of HOBART GmbH.

Datum / Date:

23.01.2020

Project:

Gezeichnet / Drawn by:
J.Boschert

Geprüft / Checked by:

Maßstab / Scale:

1:25 @ A3

Order-No.:

Zeichnungsnummer / Drawing-No.:

