




XV813G

Projekt _____
Artikel _____
Menge _____
Datum _____

Modell
CHEFLUX™

Heißluftofen	Gas
12 Bleche GN 1/1	Linksanschlag (Türgriff Rechts)
Knopf	
Spannung: 220-240V 1N~	

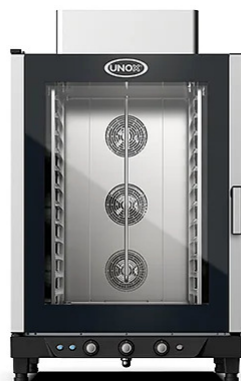

Beschreibung

Heißluft-Dampf-Kombi-Ofen mit analoger Steuerung und Garraum aus Edelstahl 304. Funktion für Zeit, Temperatur, Dampfanteil und 2 Lüftergeschwindigkeiten. Er ermöglicht die Durchführung traditioneller Garprozesse wie Dämpfen, Anbraten, Grillen, Braten und Garen von frischen und tiefgekühlten Backwaren.

Standard-Kochfunktionen

Manuelles Garen

- **Temperatur:** 80 °C – 260 °C
- Umluftgaren und Dampfgaren ab 80 °C

Erweiterte und automatische Garfunktionen

Unox Intensive Cooking


- **DRY.Plus:** Zieht schnell Feuchtigkeit aus dem Garraum ab
- **STEAM.Plus:** Erzeugt sofort Feuchtigkeit
- **AIR.Plus:** Multilüfter mit Umkehr der Drehrichtung und 2 einstellbaren Geschwindigkeiten

Standard Ausstattung

- Garraum aus hochfestem Edelstahl AISI 304 mit abgerundeten Kanten
- Doppelverglasung
- Garraumbeleuchtung durch integrierte LED-Leuchten an der Tür
- Einschubschienen mit Kippschutzsystem
- Multilüfter-System mit 2 Geschwindigkeiten und Hochleistungs-Kreiswiderständen



XV813G

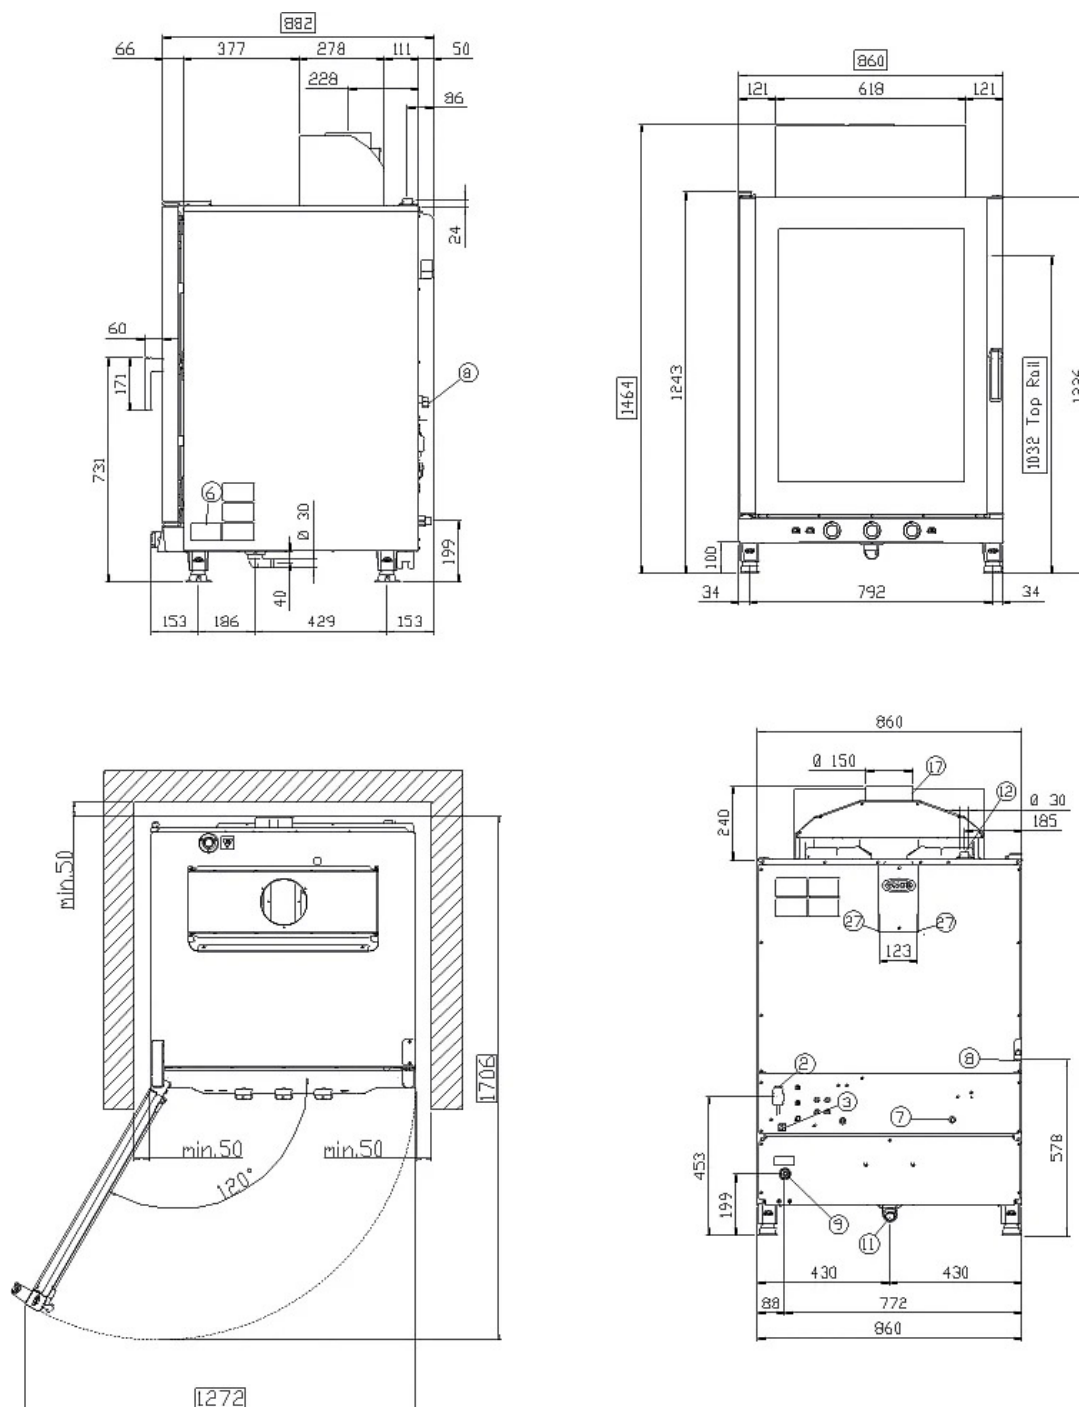

Größenangaben und Gewichte

Breite	860 mm
Tiefe	882 mm
Höhe	1464 mm
Nettogewicht	130 kg
Blech Abstand	67 mm

Anschlusspositionen

2	Zuleitungsklemmleiste
3	Potentialausgleichsklammer
6	Technisches Typenschild
7	Sicherheitsthermostat
8	Wasseranschluss 3/4" Gewinde
9	Gasanschluss 3/4" Gewinde

11	Garraumabflussrohr
12	Schornstein für heiße Abgase
17	Zugluftschalter
27	Kühlluftaustritt



XV813G

Spannungsversorgung

Wasseranschlüsse

Installationsvoraussetzungen

Zubehör

Elektrisch Stromanschluss

STANDARD

Spannung	220-240 V
Phase	~1PH+N+PE
Frequenz	50 / 60 Hz
Gesamtleistung	1 kW
Max Ampere-Zahl	4.4 A
Erforderliche Unterbrechergröße	10 A
Stromkabel Anforderungen*	3G x 1,5 mm ²
Stecker	Schuko

*Empfohlene Abmessung - beachten Sie die örtliche Verordnung.

Gas Stromanschluss

Gas Art	Nenngasleistung	Eingangsdruck	Gasventil Düse	Anschluss
G110	-	-	-	-
G20	20 kW	17-25 mbar	365 [1/100 mm]	3/4" Männchen
G25	17 kW	18-25 mbar	365 [1/100 mm]	3/4" Männchen
G25.1	-	-	-	-
G25.3	-	-	-	-
G30	20 kW	20 kW	235 [1/100 mm]	3/4" Männchen
G31	17,5 kW	25-45 mbar	235 [1/100 mm]	3/4" Männchen

Zubehör

- **Cooking Essentials:** Spezialbleche
- **Neutraler Unterschrank:** Empfohlene Lösung um Ihr Küchenlayout zu optimieren und immer alles am richtigen Platz zu haben
- **Untergestell:** Die multifunktionale Halterung ist ideal für die sichere Aufbewahrung von Blechen und stellt Ihren Ofen auf die perfekte Arbeitshöhe.
- **SPRAY&Rinse:** Praktischer Sprühreiniger zur manuellen Reinigung jedes Ofens. Er entfettet und beseitigt alle Arten von Schmutz
- **PURE-RO:** Umkehrosmose-System, das die Karbonathärte des Wassers auf Null reduziert, wodurch jegliche Kalkablagerungen im Inneren des Ofens vermieden werden
- **PURE / PURE.XL:** Der PURE-Filter reduziert die Karbonathärte im Wasser und verhindert so Kalkablagerungen im Garraum

Wasserzulauf

BEI VERWENDUNG EINER WASSERVERSORGUNG, DIE NICHT DEN MINDESTANFORDERUNGEN AN DIE WASSERQUALITÄT VON UNOX ENTSPRICHT, ERLISCHT JEDLICHE GARANTIE.

Es liegt in der Verantwortung des Käufers, sicherzustellen, dass die eingehende Wasserversorgung den aufgeführten Spezifikationen durch geeignete Aufbereitungsmaßnahmen entspricht.

Wasser Zulaufdruck: Trinkwassereingang: 3/4" NPT*, Leitungsdruck: 22 bis 87 psi; 1,5 bis 6 Bar (29 psi; 2 Bar empfohlen)

Wasserzulauf spezifikationen

Freies Chlor ≤ 0.5 ppm

Chloramin ≤ 0.1 ppm

pH 7 - 8.5

Elektrische Leitfähigkeit ≤ 1000 µS/cm

Gesamthärte ≤ 8° dH

Chloride ≤ 25 ppm

Um die Bildung von Kalkablagerungen zu vermeiden, muss das einströmende Wasser eine Gesamthärte ≤ 8°dH haben.

Installationsvoraussetzungen

Die Installationen müssen mit allen örtlichen elektrischen Systemen übereinstimmen, insbesondere in Bezug auf die Mindestdrahtstärke für den Feldanschluss, die Hydraulik- und Lüftungsversorgung. Bei Gasöfen muss eine Abgas- und Rauchgasanalyse durchgeführt werden.

Registrieren Sie sich um Produktdaten sowie Spezifikationen herunterzuladen.

www.ddc.unox.com